


# 南予文化会館舞台平面図

S = 1 / 100 (A3)

\* 罫目一辺は 1,800mm

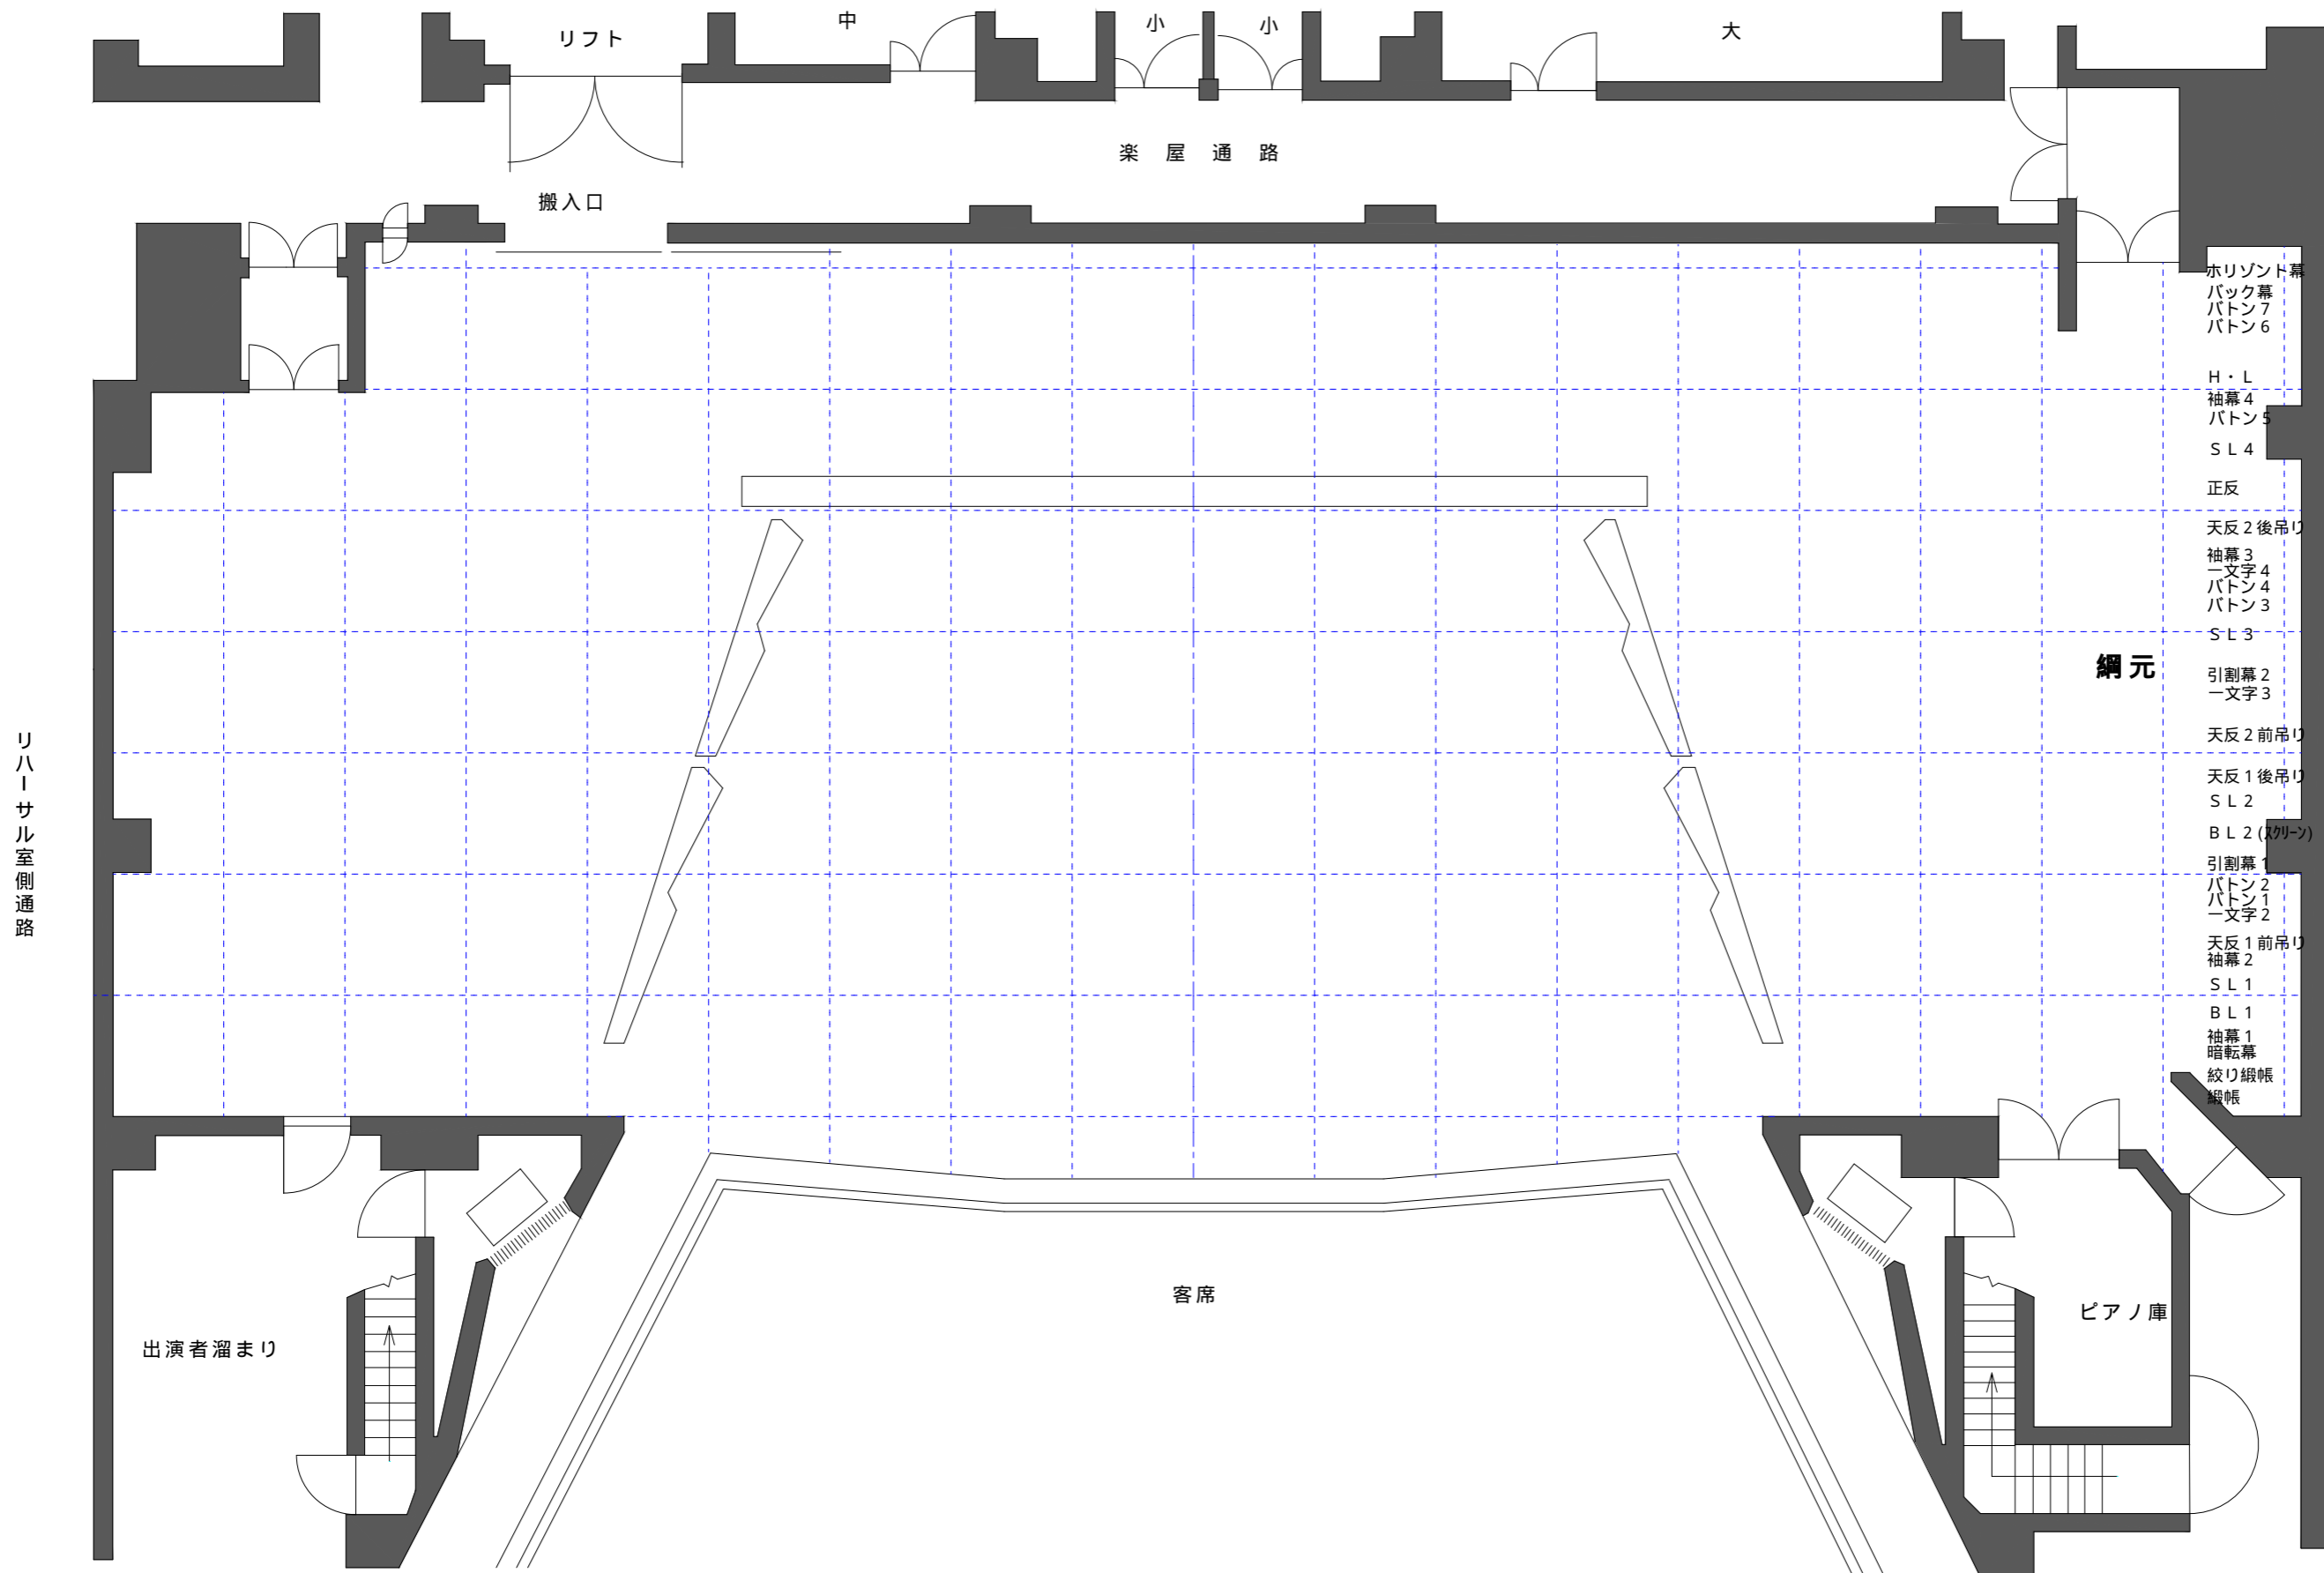

水平線ト幕  
バック幕  
パトーン7  
パトーン6

H・L  
袖幕4  
パトーン5  
SL4

正反  
天反2後吊り  
袖幕3  
一文字4  
パトーン4  
パトーン3

## 網元

SL3  
引割幕2  
一文字3

天反2前吊り

天反1後吊り  
SL2

BL2 (カーン)

引割幕1  
パトーン2  
パトーン1  
一文字2

天反1前吊り  
袖幕2

SL1

BL1  
袖幕1  
暗転幕

絞り緞帳  
緞帳

リハーサル室側通路

出演者溜まり

客席

ピアノ庫