
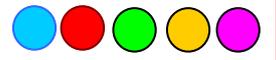


1F会議室、和室周りコンセント回路図

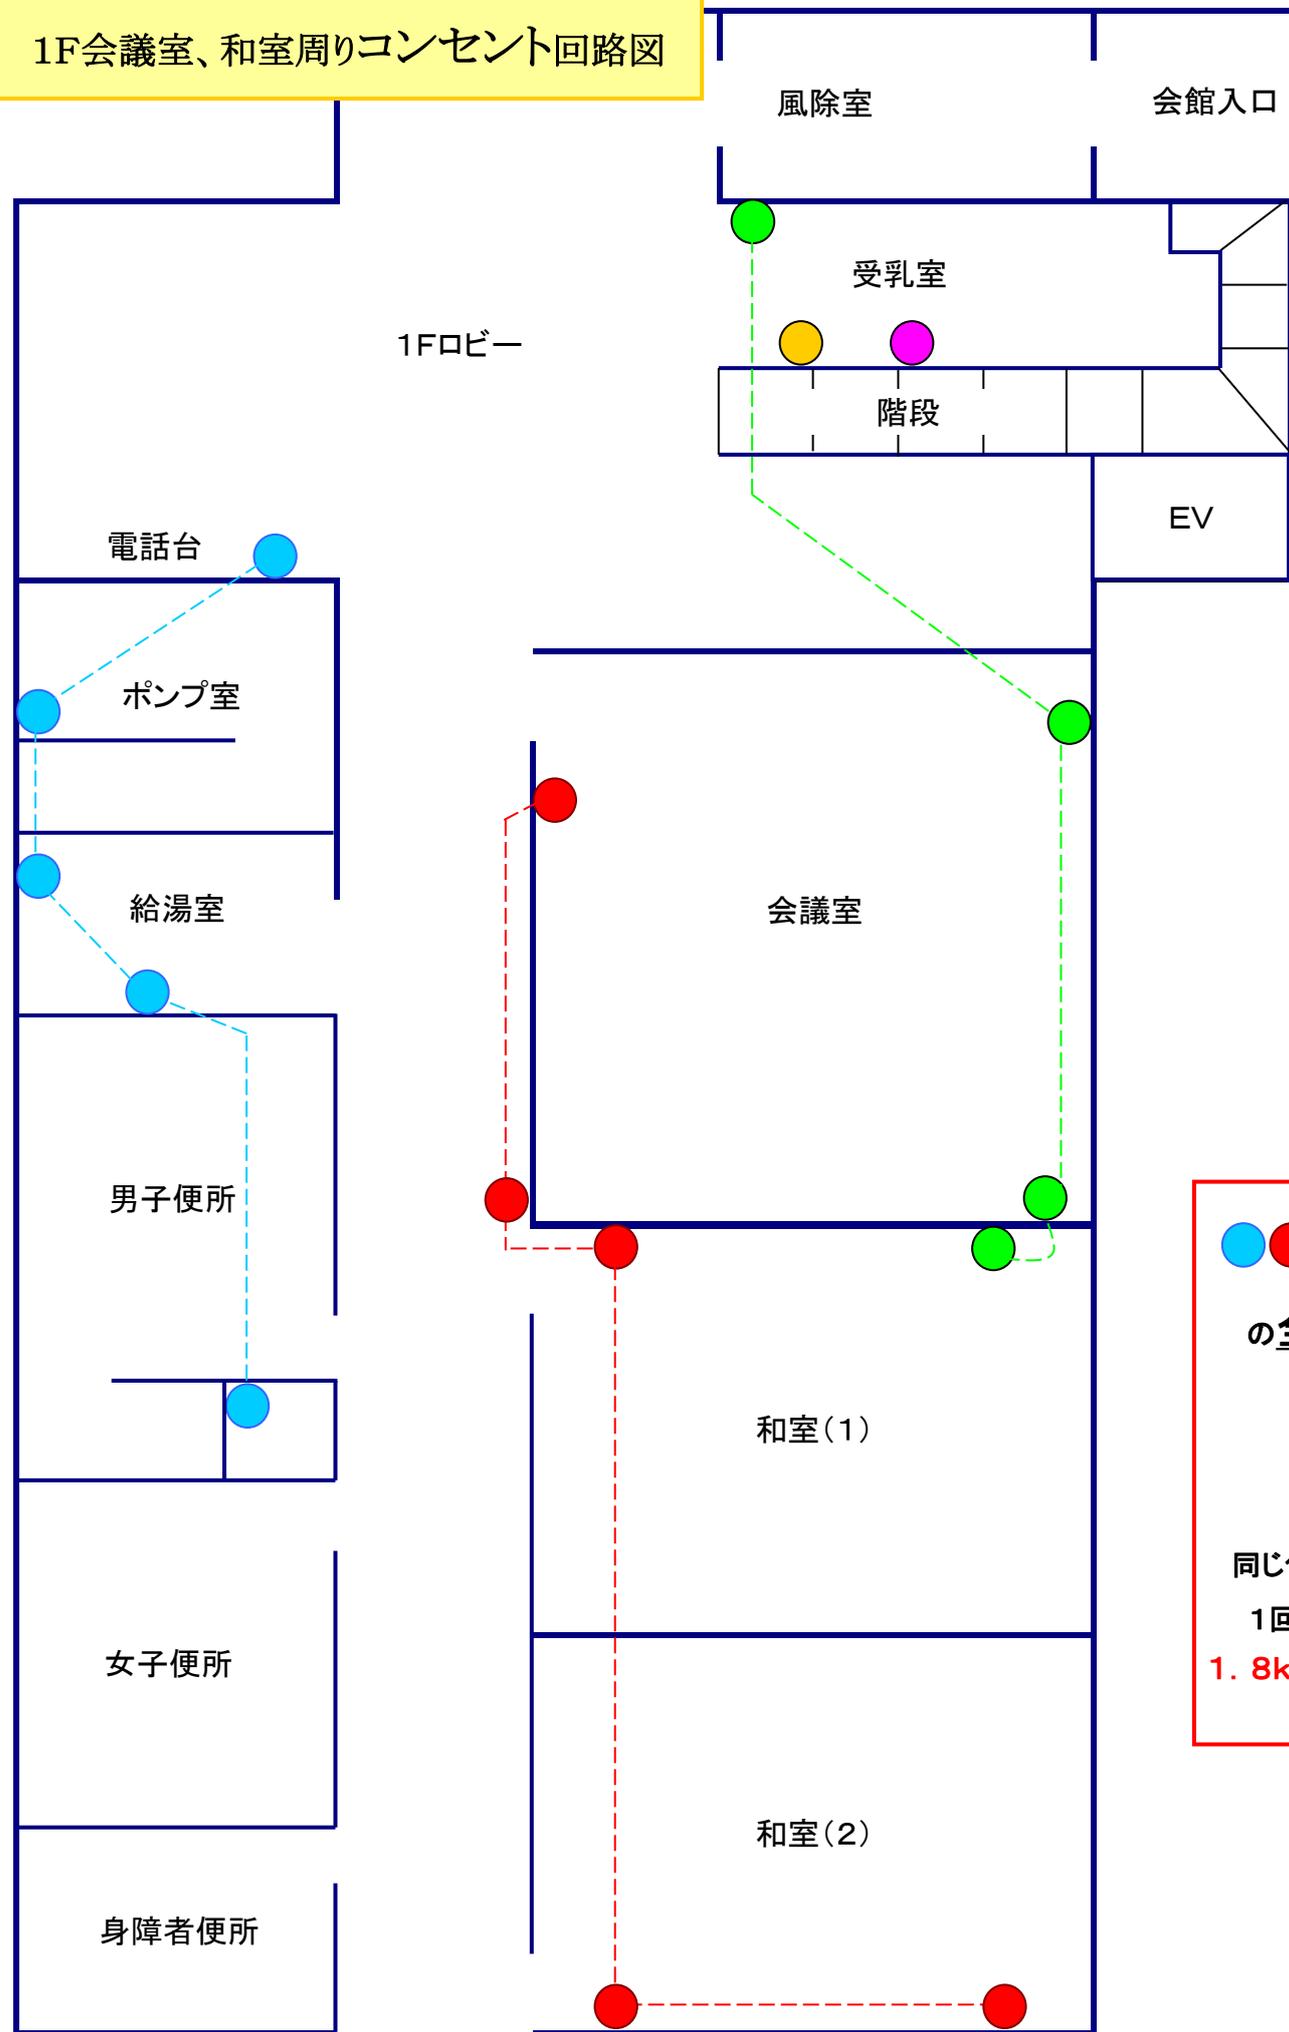

の全5回路

同じ色が1回路で
1回路につき

1.8kWまで使用可能