


# 振興センターコンセント回路図

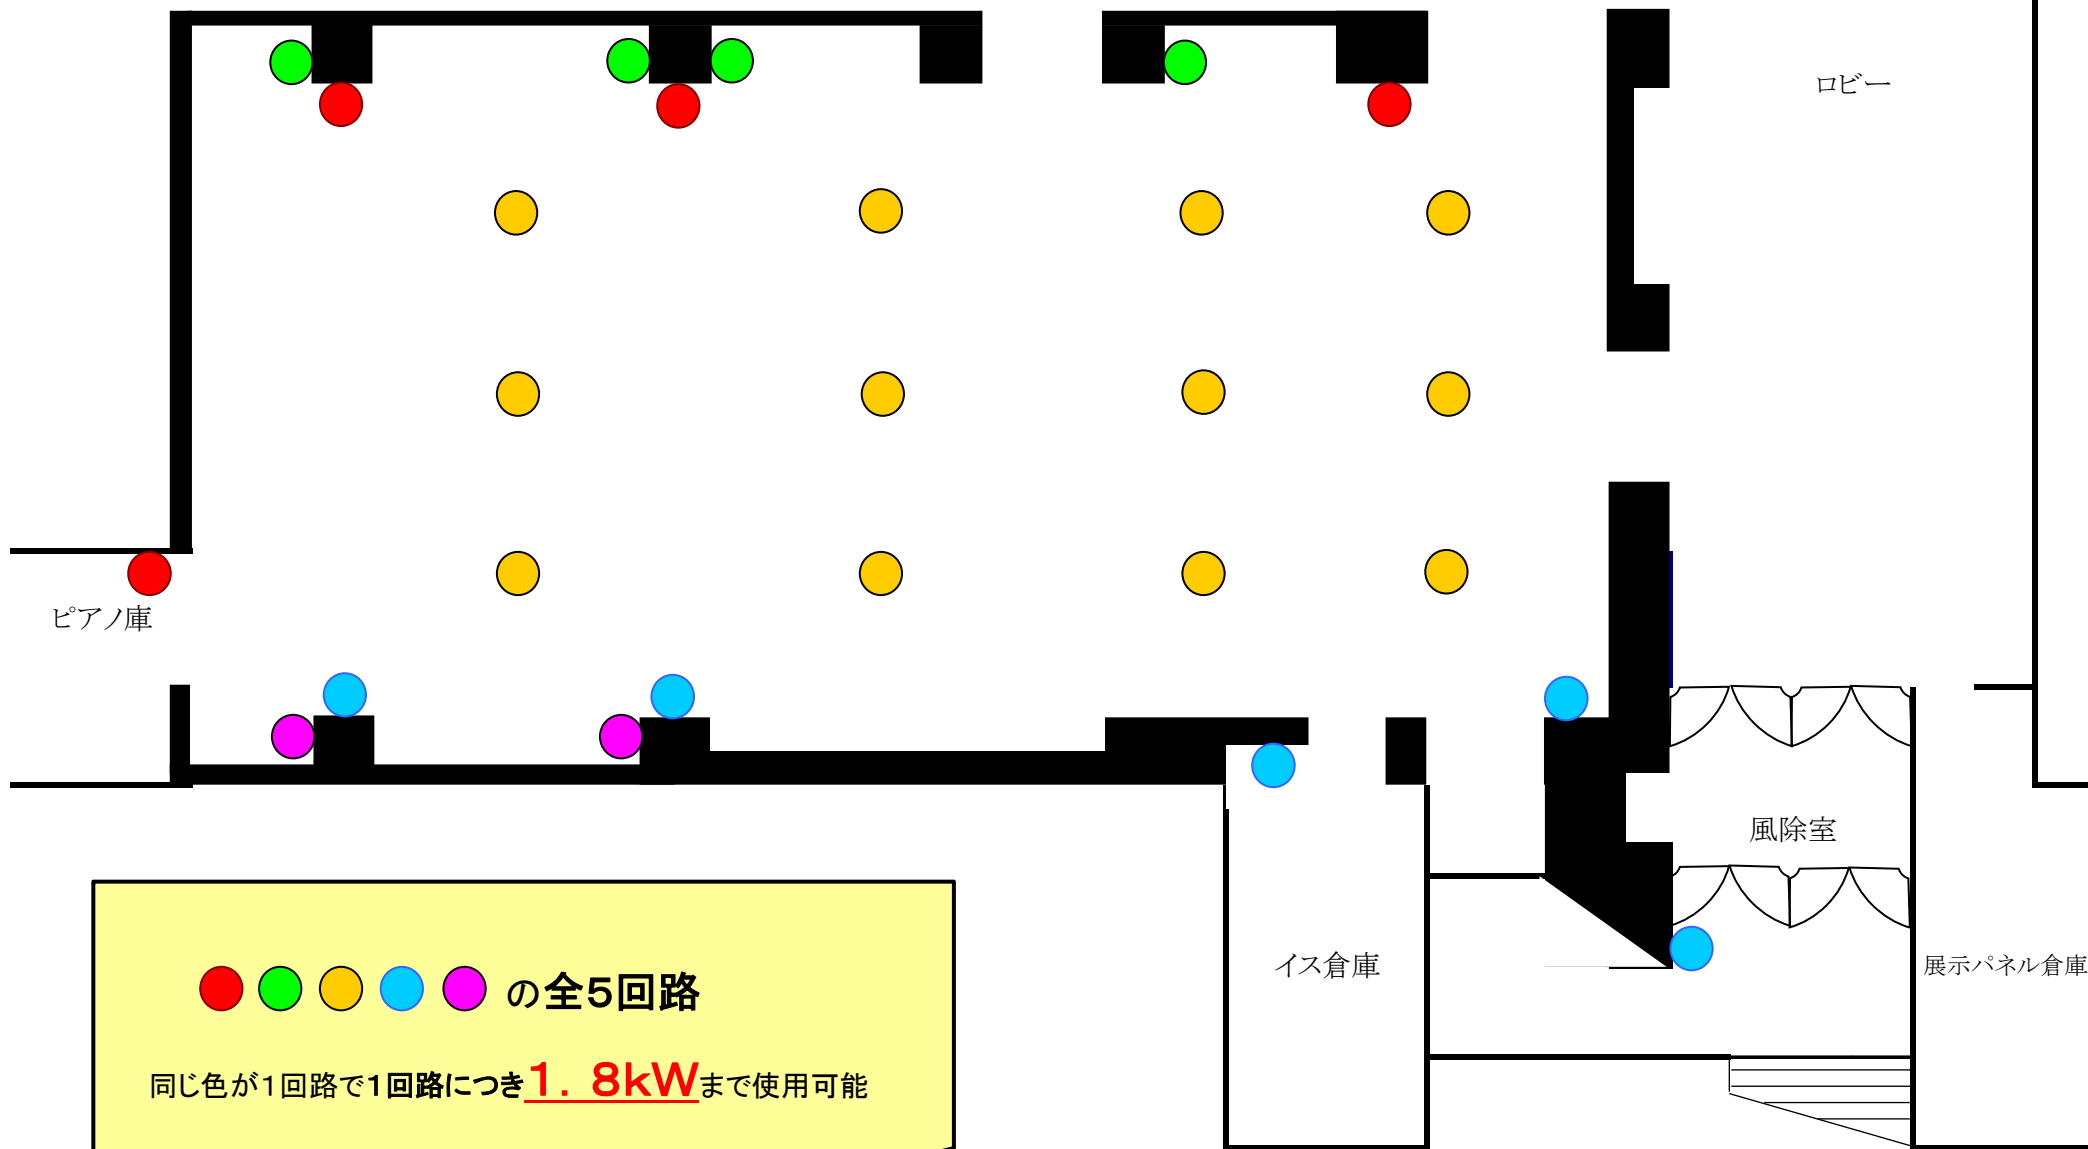

● ● ● ● ● の全5回路

同じ色が1回路で1回路につき **1.8kW** まで使用可能