


振興センター会場図面

イス席のみ使用の場合
(150~200人) 収容可

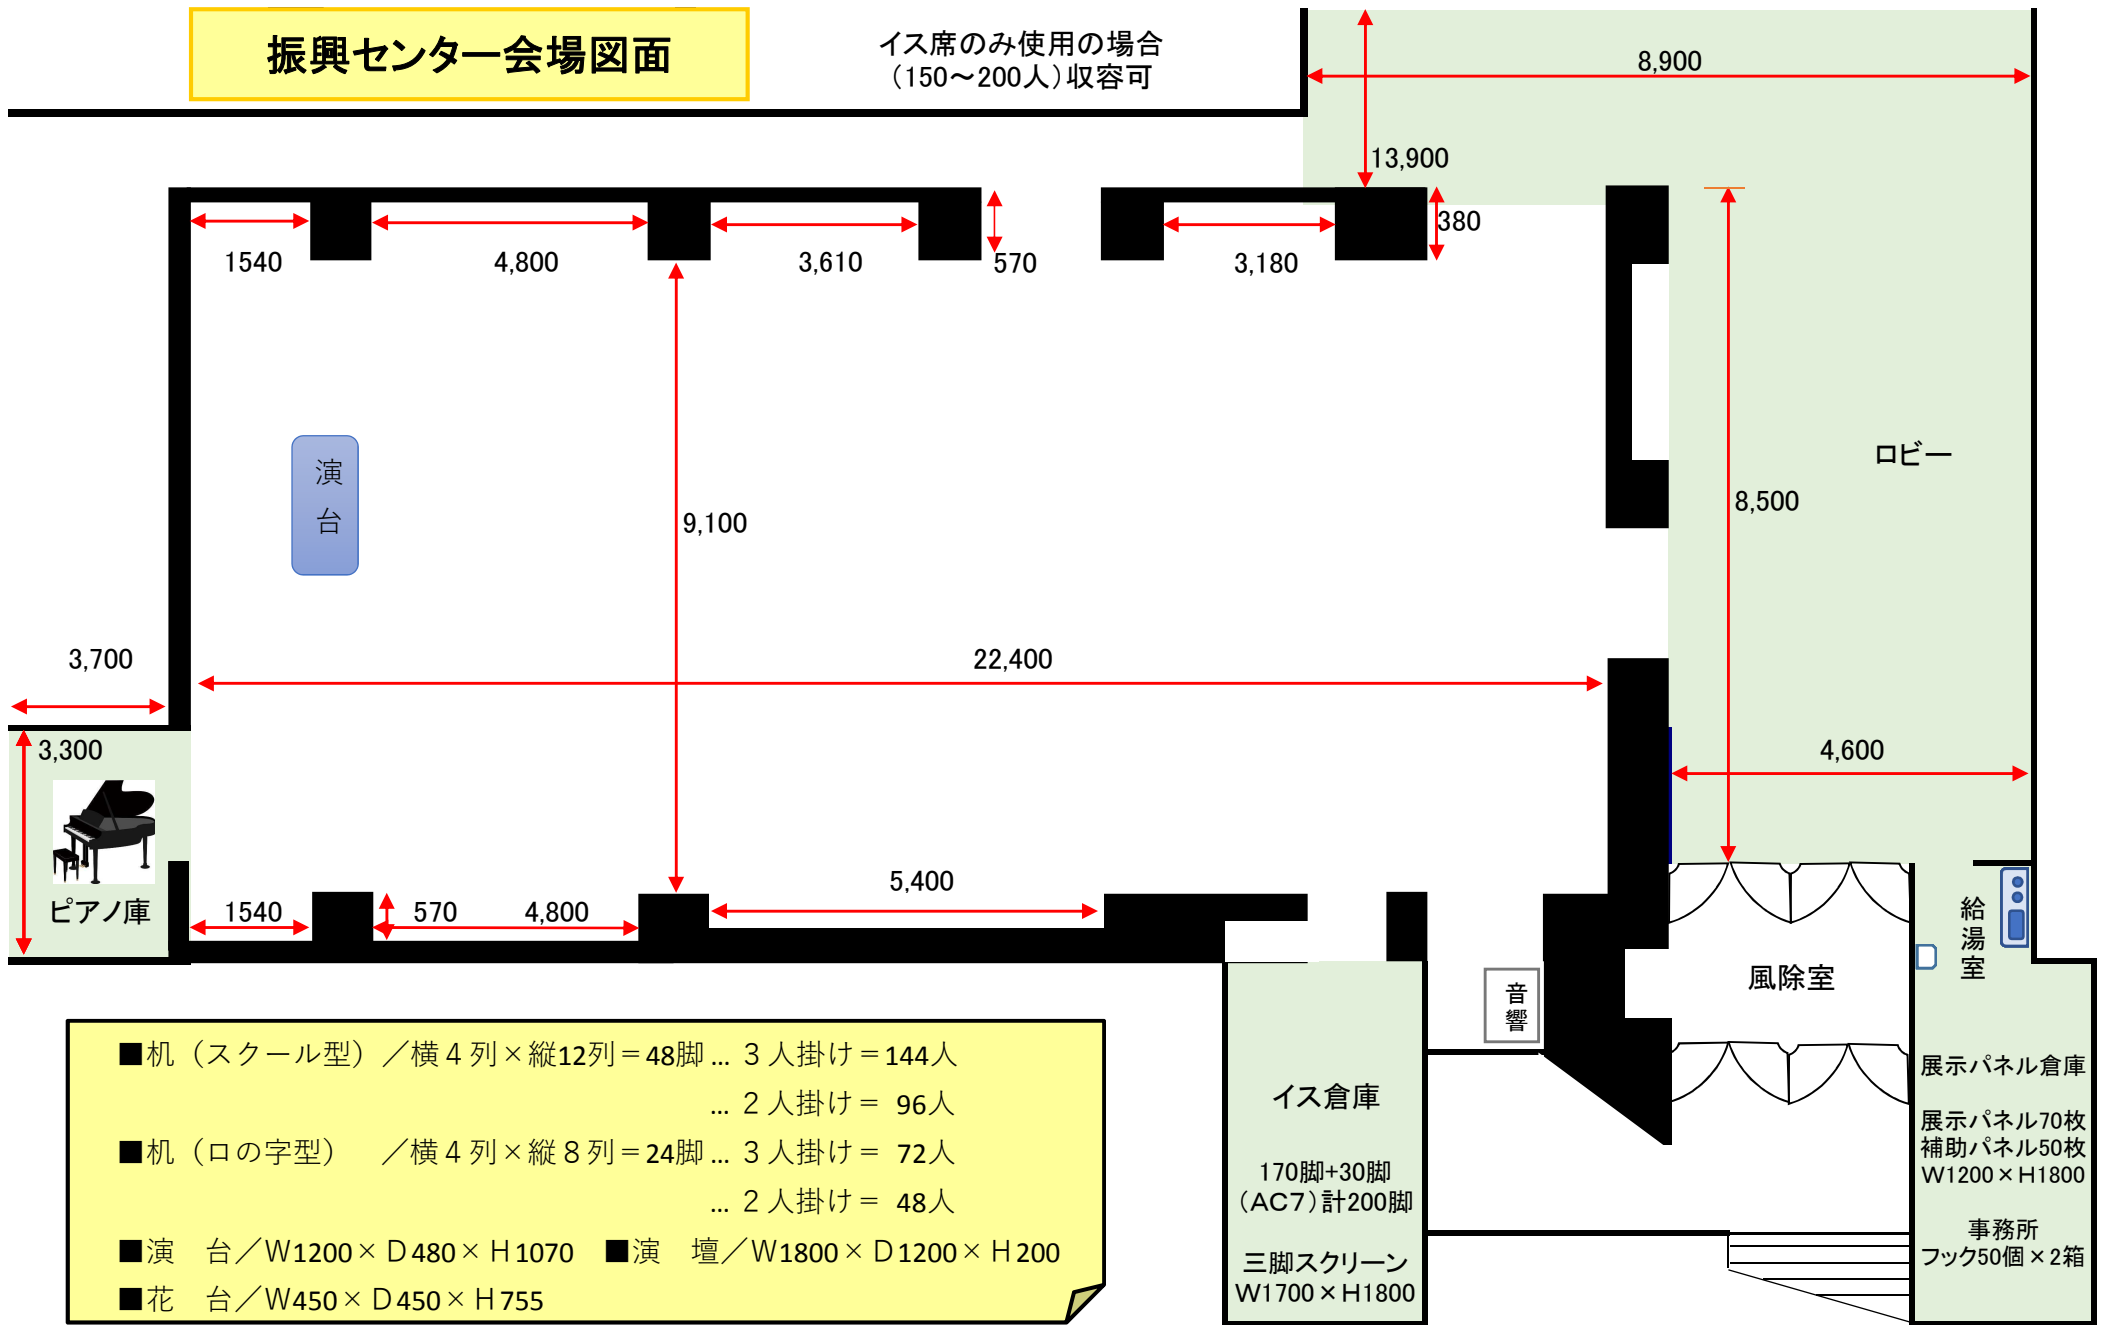

- 机 (スクール型) / 横4列×縦12列=48脚 ... 3人掛け=144人
... 2人掛け=96人
- 机 (口の字型) / 横4列×縦8列=24脚 ... 3人掛け=72人
... 2人掛け=48人
- 演 台 / W1200×D480×H1070 ■演 壇 / W1800×D1200×H200
- 花 台 / W450×D450×H755

音響

イス倉庫
170脚+30脚
(AC7)計200脚

三脚スクリーン
W1700×H1800

風除室


給湯室

展示パネル倉庫
展示パネル70枚
補助パネル50枚
W1200×H1800

事務所
フック50個×2箱

振興センター会場図面

イス席のみ使用の場合
(150~200人) 収容可

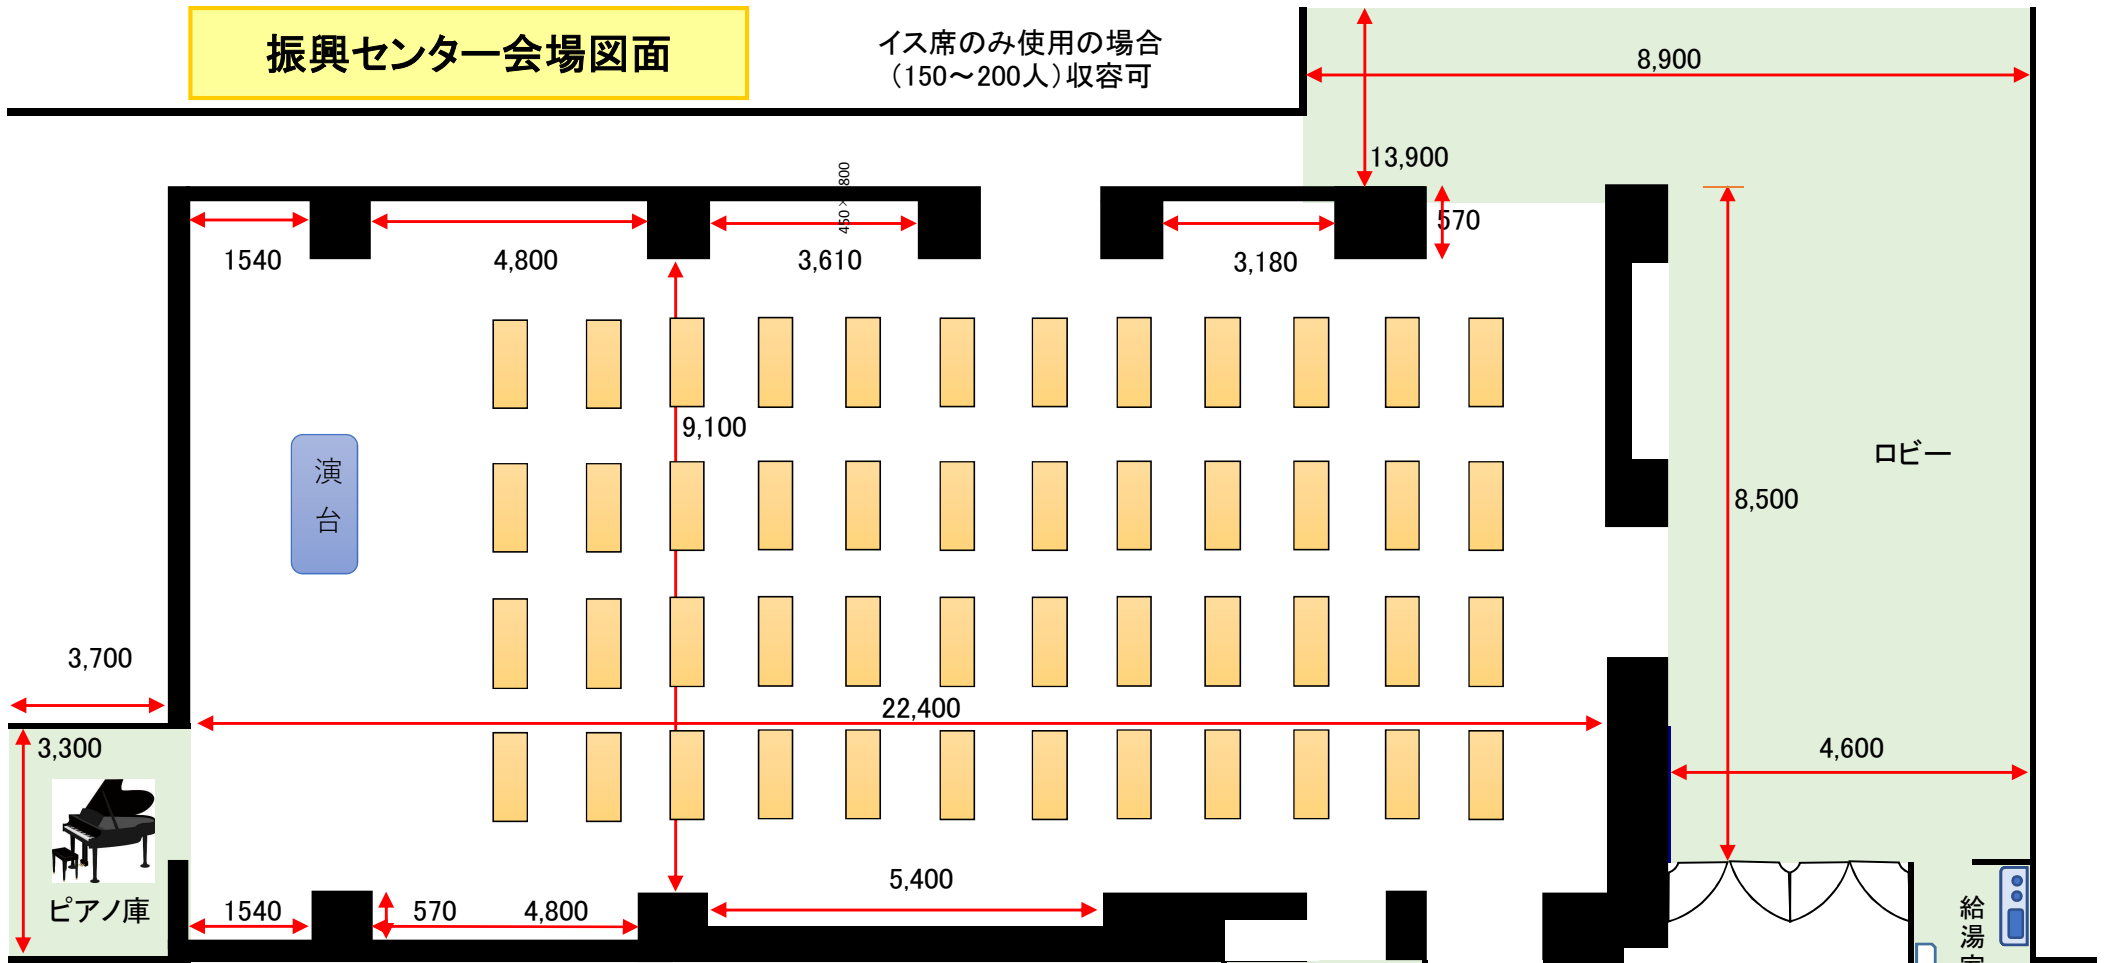

■机 (スクール型) / 横4列 x 縦12列 = 48脚 ... 3人掛け = 144人
... 2人掛け = 96人

■机 (口の字型) / 横4列 x 縦8列 = 24脚 ... 3人掛け = 72人
... 2人掛け = 48人

■演台 / W1200 x D480 x H1070 ■演壇 / W1800 x D1200 x H200

■花台 / W450 x D450 x H755

