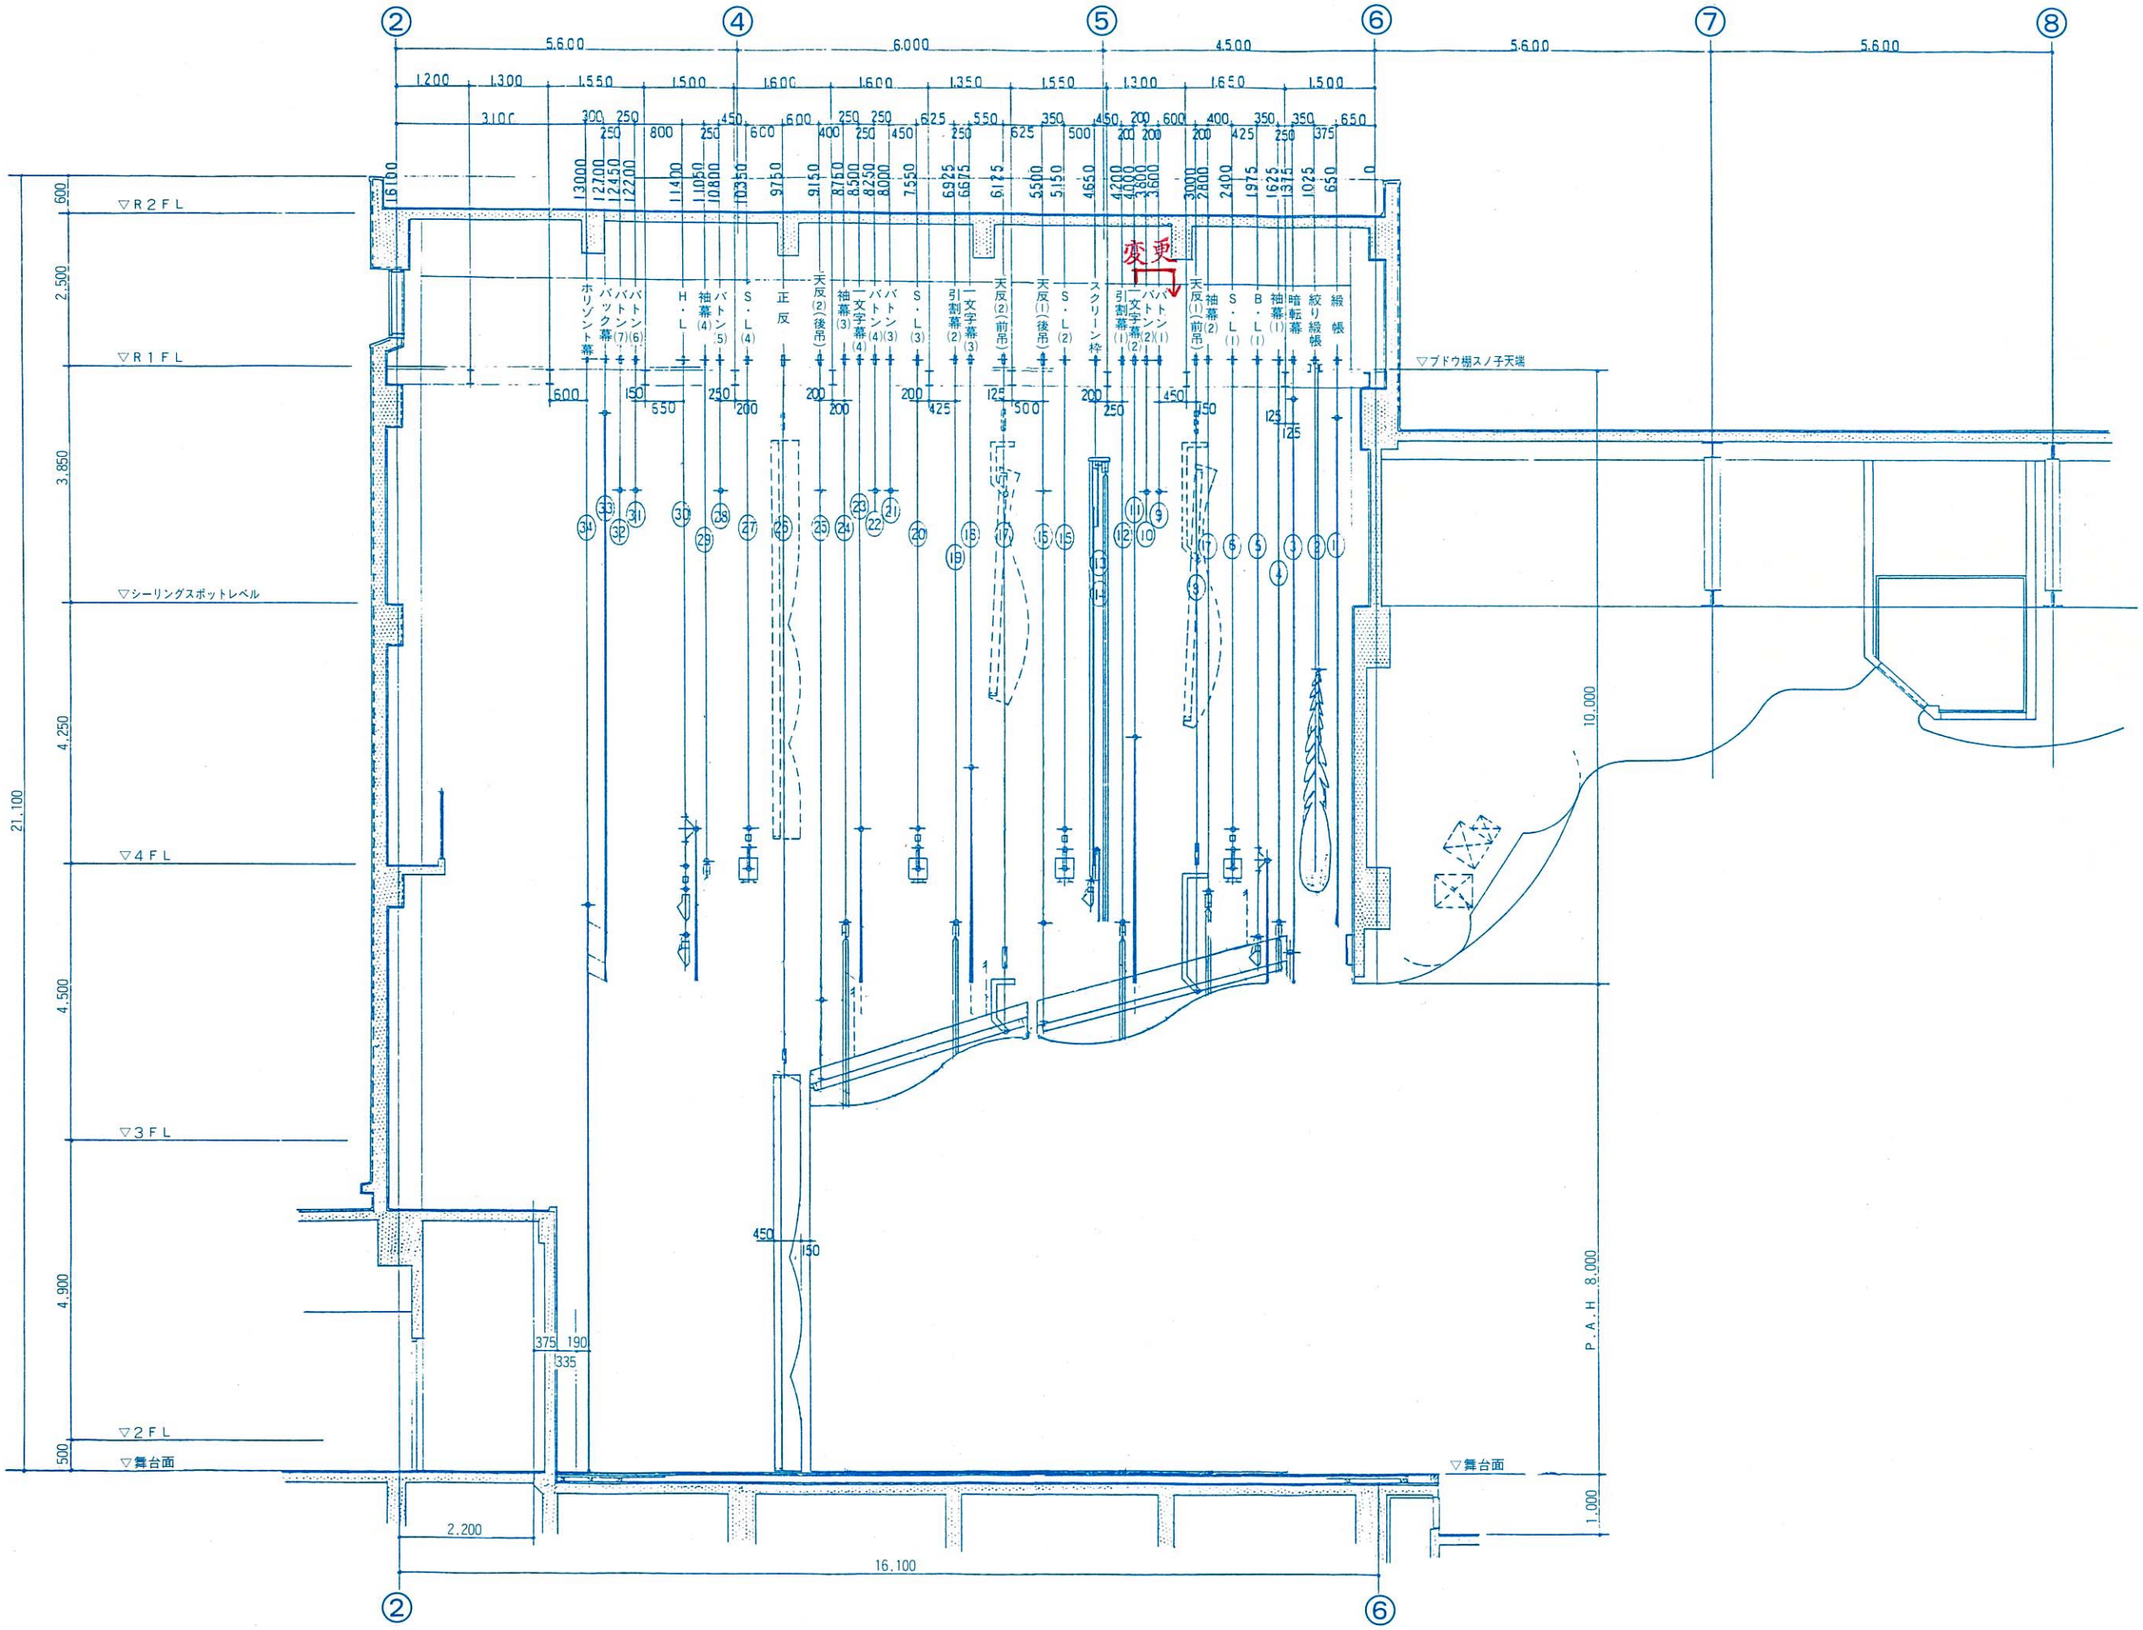南予文化会館舞台吊物位置図　　S = 1/100